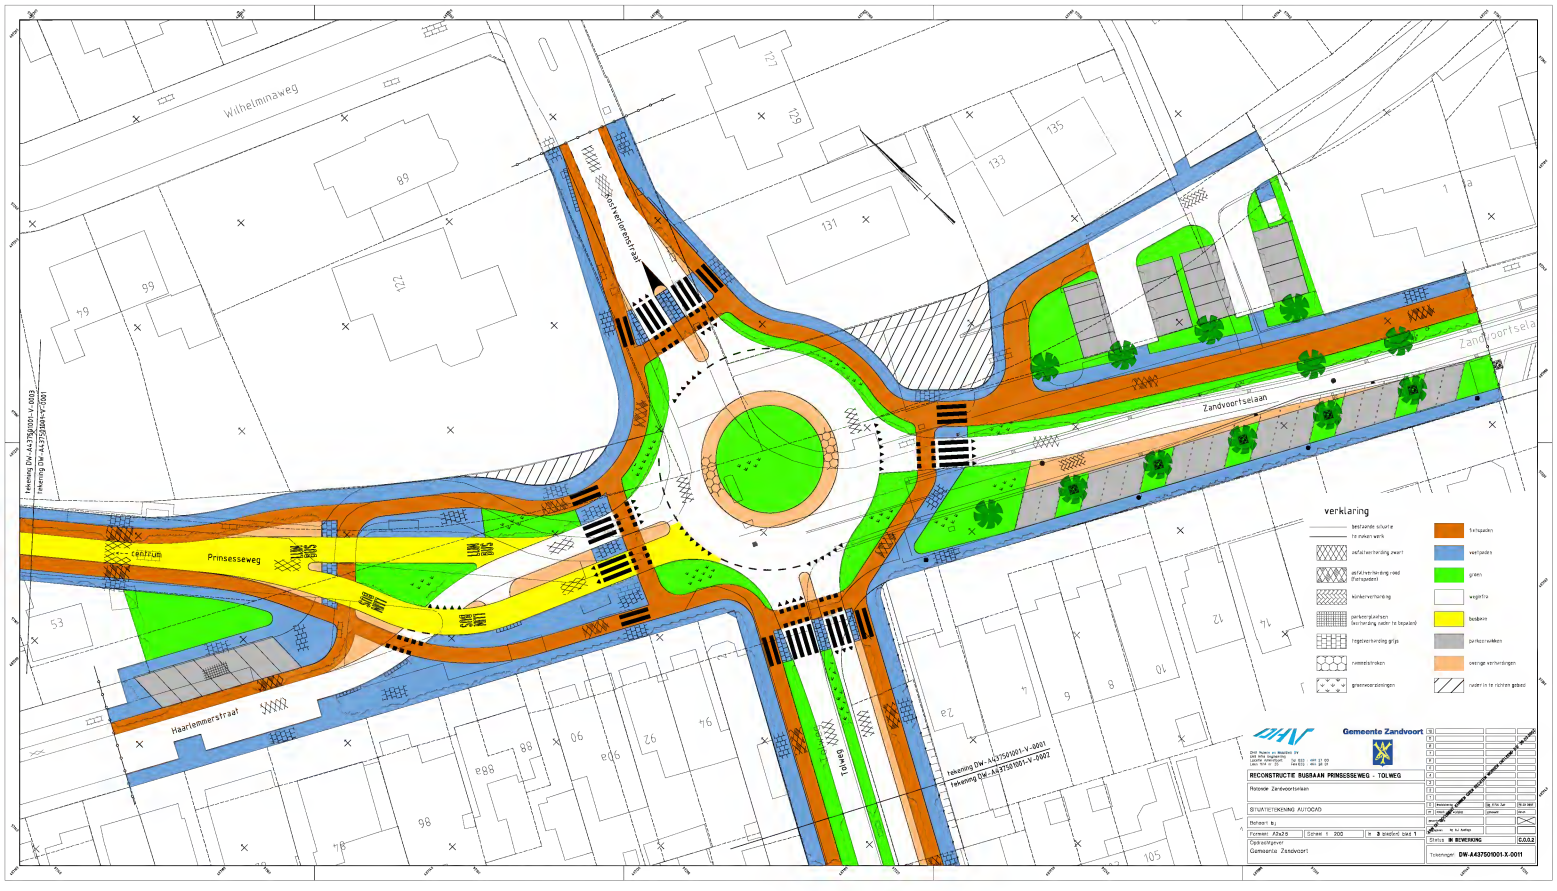
Wilhelminaweg
Prinsesseweg
centrum
Haarlemmerstraat
Tolweg
Zandvoortselaan
verklaring
bestaande scharlo
te maken werk
asfaltverharding zwart
asfaltverharding rood
(herkenbaar)
betonverharding
parkeerplakken
(verharding nader te bepalen)
fietsverharding grijs
rioolputdeksels
grasbetonstenen
fietspaden
verhaarders
groen
waterlijn
bushalte
parkeervakken
overige verhardingen
water in te richten gebied
Gemeente Zandvoort
RECONSTRUCTIE BUSBAAN PRINSESSEWEG - TOLWEG
Ronde Zandvoortselaan
SITUATIETEKENING AUTOCAD
Behoort bij
Formaat A3x2.5
Schaal 1 : 200
Gemeente Zandvoort
Status BEWERKING
Tekeningnr DW-A437501001.X-0011